


VIVIENDA 1-A

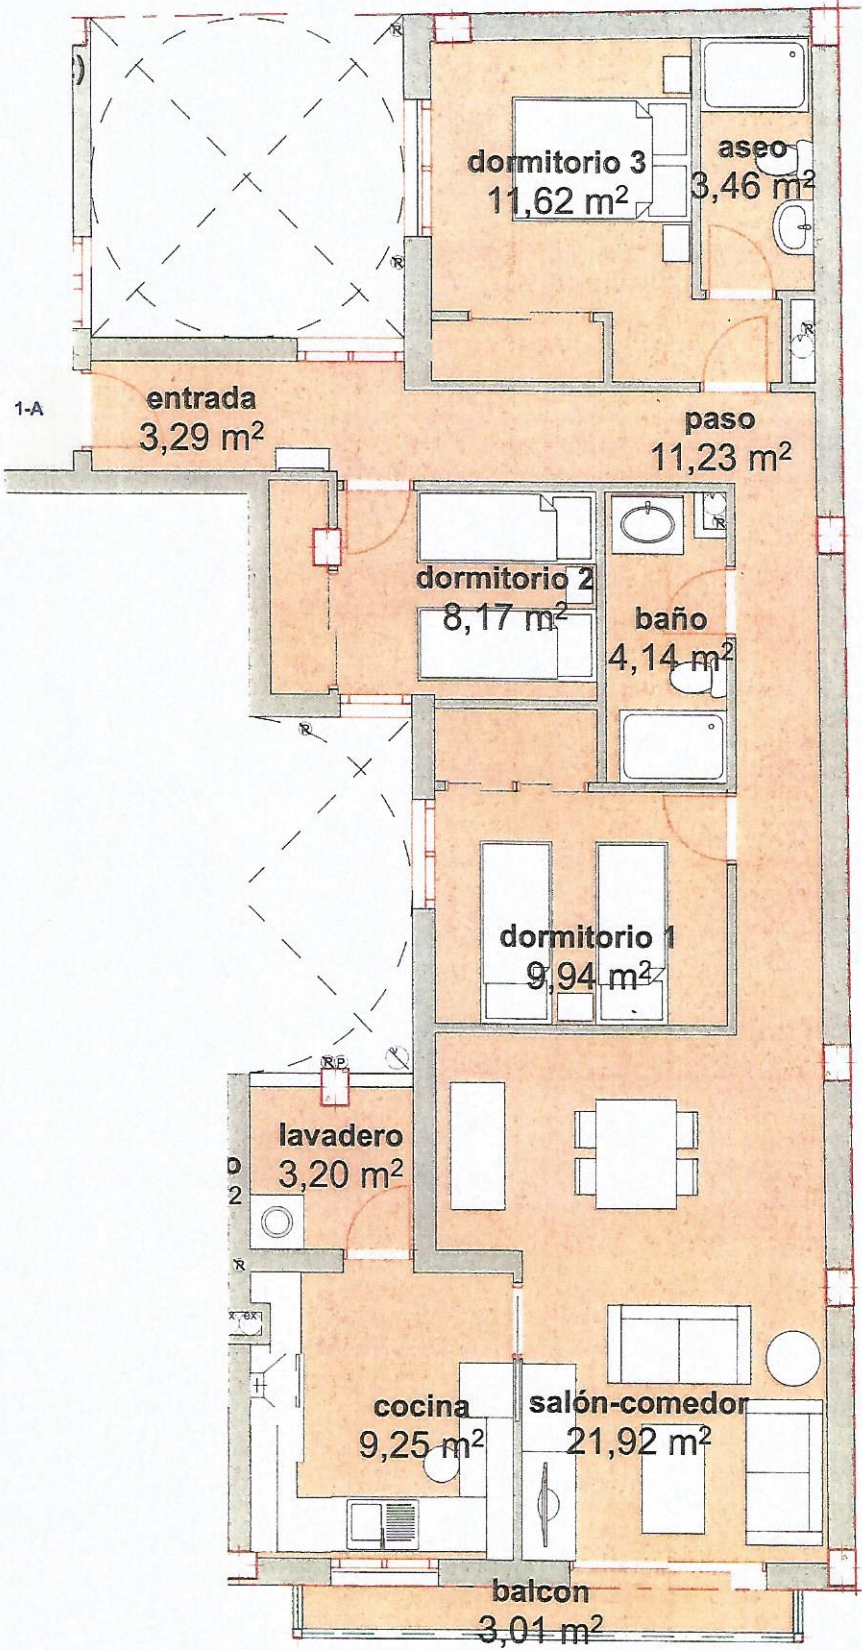

ESCALA 1:60

La información aquí reflejada tiene carácter informativo y podrá variar por exigencias técnicas del proyecto de ejecución y desarrollo de la obra. El mobiliario es meramente informativo y no vinculante, así como el sentido de apertura de las puertas de paso. Las superficies indicadas pueden experimentar modificaciones por razones de índole técnica

Edificio
**NUEVA
 SANTA RITA**

VIVIENDA TIPO 1-A

Superficie útil interior	83,02
Superficie útil exterior cubierta (50%)	3,10
Superficie útil total	86,12
Superficie útil exterior descubierta	----
Superficie construida (*)	109,69
Superficie construida con EE.CC.(**)	127,48

(*) la superficie construida cerrada incluye el 100% de los espacios exteriores cubiertos
 (**) no se incluyen las superficies construidas de los espacios exteriores descubiertos

