


# VIVIENDA 1-B

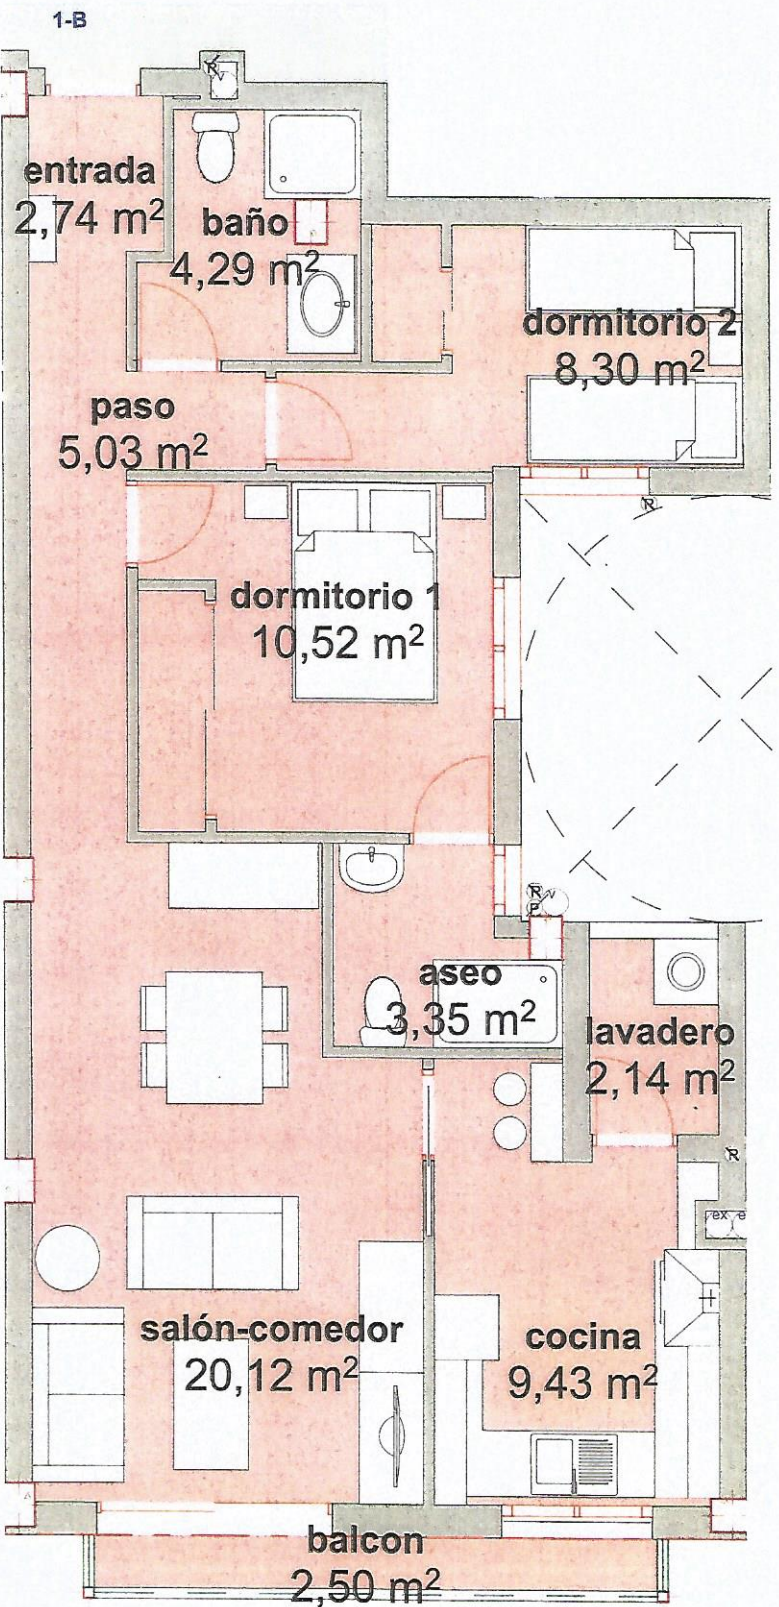

## ESCALA 1:50

La información aquí reflejada tiene carácter informativo y podrá variar por exigencias técnicas del proyecto de ejecución y desarrollo de la obra. El mobiliario es meramente informativo y no vinculante, así como el sentido de apertura de las puertas de paso. Las superficies indicadas pueden experimentar modificaciones por razones de índole técnica

# Edificio NUEVA SANTA RITA

## VIVIENDA TIPO 1-B

Superficie útil interior	63,78
Superficie útil exterior cubierta (50%)	2,32
Superficie útil total	66,10
Superficie útil exterior descubierta	---
Superficie construida (*)	81,00
Superficie construida con EE.CC.(**)	94,14

(\*) la superficie construida cerrada incluye el 100% de los espacios exteriores cubiertos  
 (\*\*) no se incluyen las superficies construidas de los espacios exteriores descubiertos

