


VIVIENDA 2-A

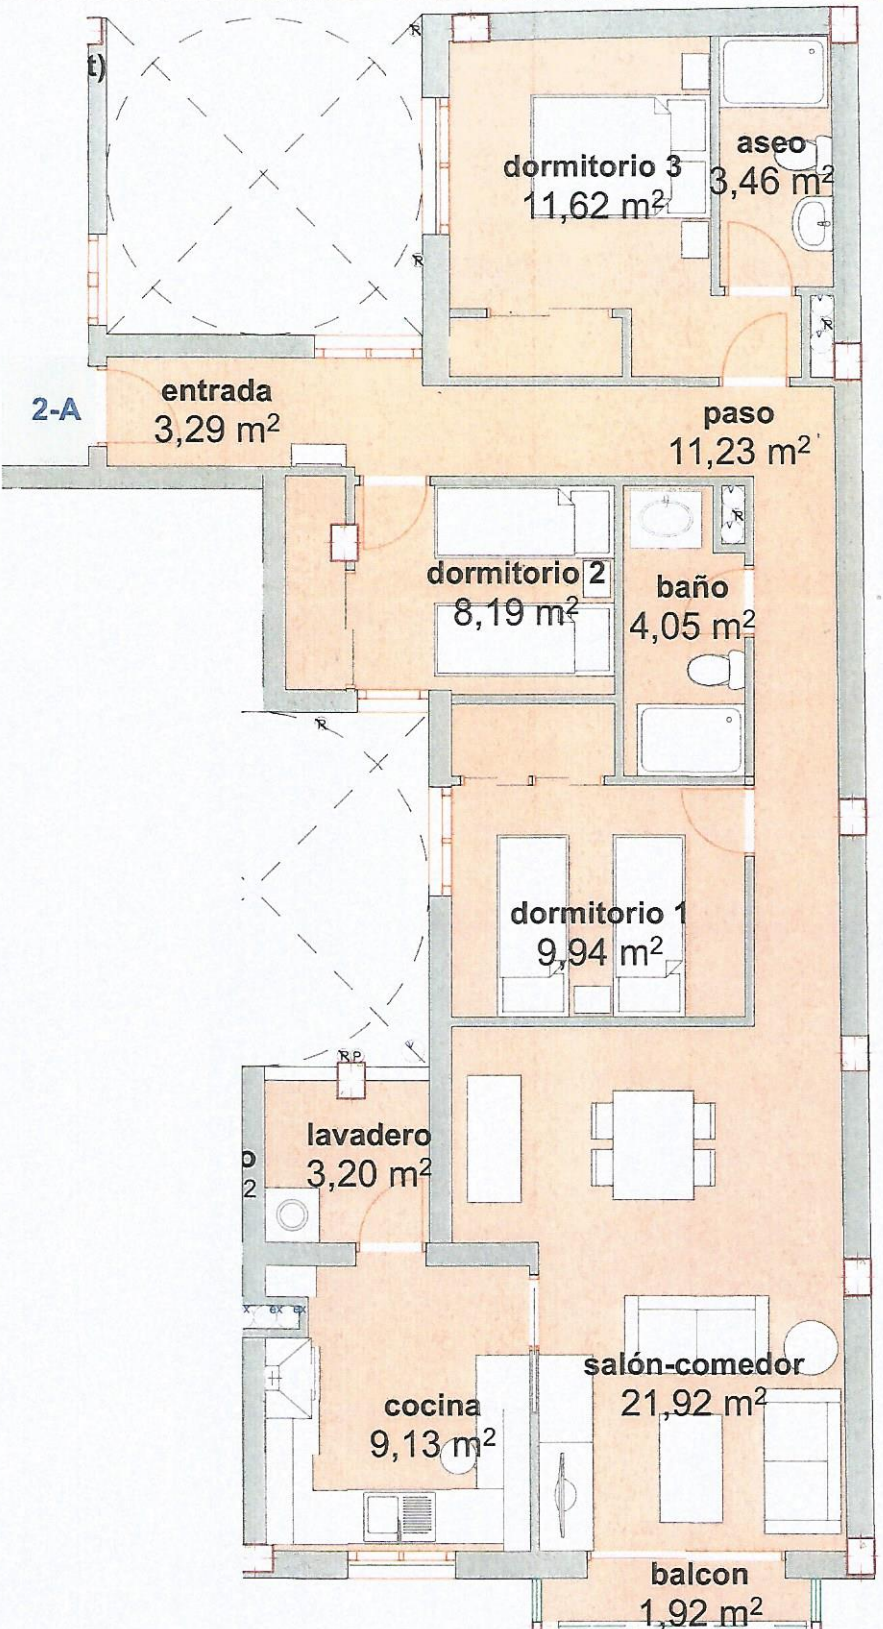

ESCALA 1:60

La información aquí reflejada tiene carácter informativo y podrá variar por exigencias técnicas del proyecto de ejecución y desarrollo de la obra. El mobiliario es meramente informativo y no vinculante, así como el sentido de apertura de las puertas de paso. Las superficies indicadas pueden experimentar modificaciones por razones de índole técnica

Edificio NUEVA SANTA RITA

VIVIENDA TIPO 2-A

Superficie útil interior	82,83
Superficie útil exterior cubierta (50%)	2,56
Superficie útil total	85,39
Superficie útil exterior descubierta	---
Superficie construida (*)	108,31
Superficie construida con EE.CC. (**)	126,70

(*) la superficie construida cerrada incluye el 100% de los espacios exteriores cubiertos
 (***) no se incluyen las superficies construidas de los espacios exteriores descubiertos

