


VIVIENDA 2-B

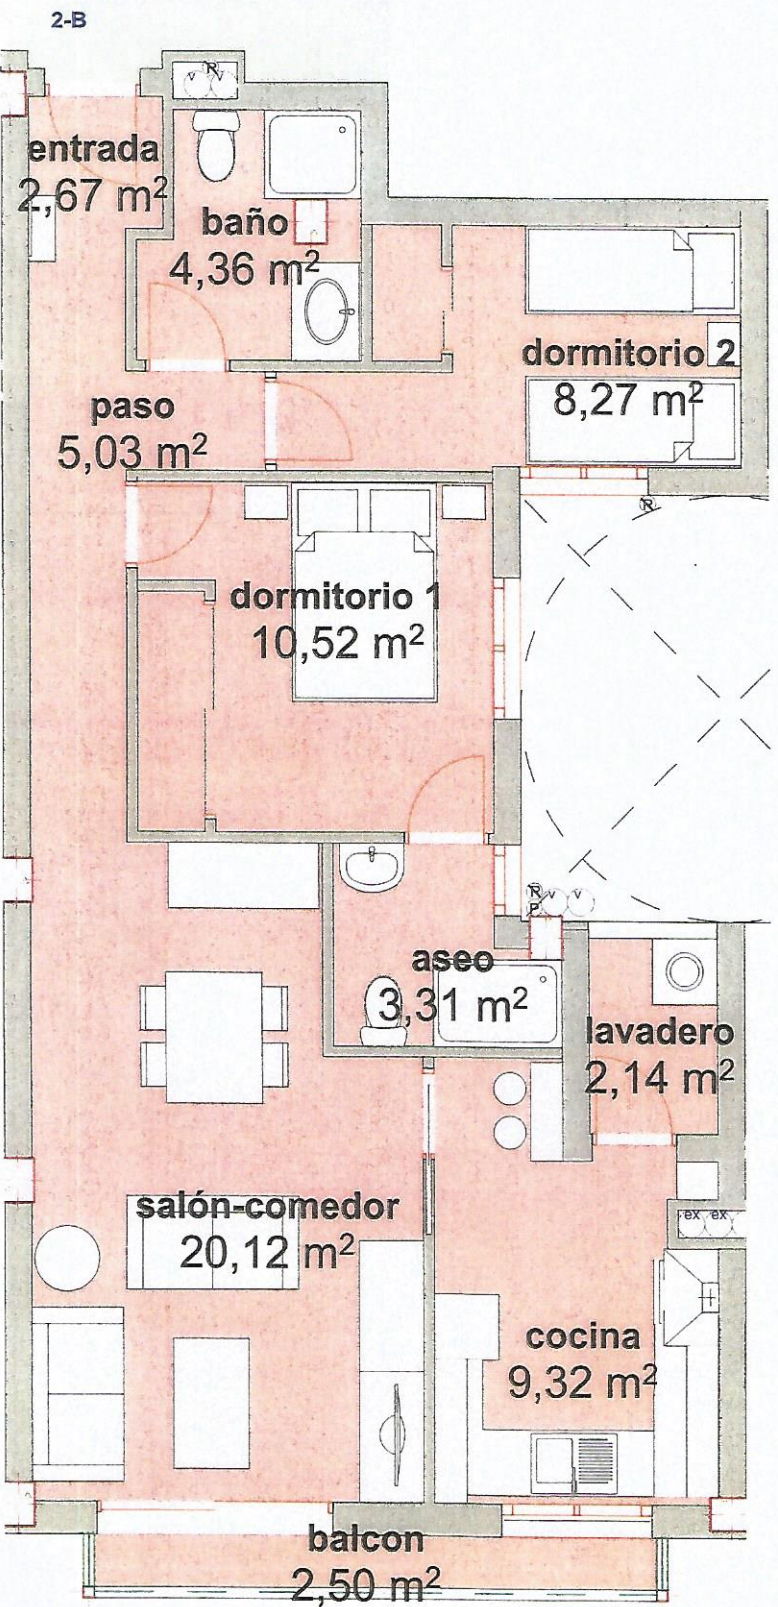

ESCALA 1:50

La información aquí reflejada tiene carácter informativo y podrá variar por exigencias técnicas del proyecto de ejecución y desarrollo de la obra. El mobiliario es meramente informativo y no vinculante, así como el sentido de apertura de las puertas de paso. Las superficies indicadas pueden experimentar modificaciones por razones de índole técnica

Edificio NUEVA SANTA RITA

VIVIENDA TIPO 2-B

Superficie útil interior	63,60
Superficie útil exterior cubierta (50%)	2,32
Superficie útil total	65,92
Superficie útil exterior descubierta	---
Superficie construida (*)	81,03
Superficie construida con EE.CC.(**)	94,17

(*) la superficie construida cerrada incluye el 100% de los espacios exteriores cubiertos
 (***) no se incluyen las superficies construidas de los espacios exteriores descubiertos

