


# Edificio NUEVA SANTA RITA

## VIVIENDA TIPO 2-B

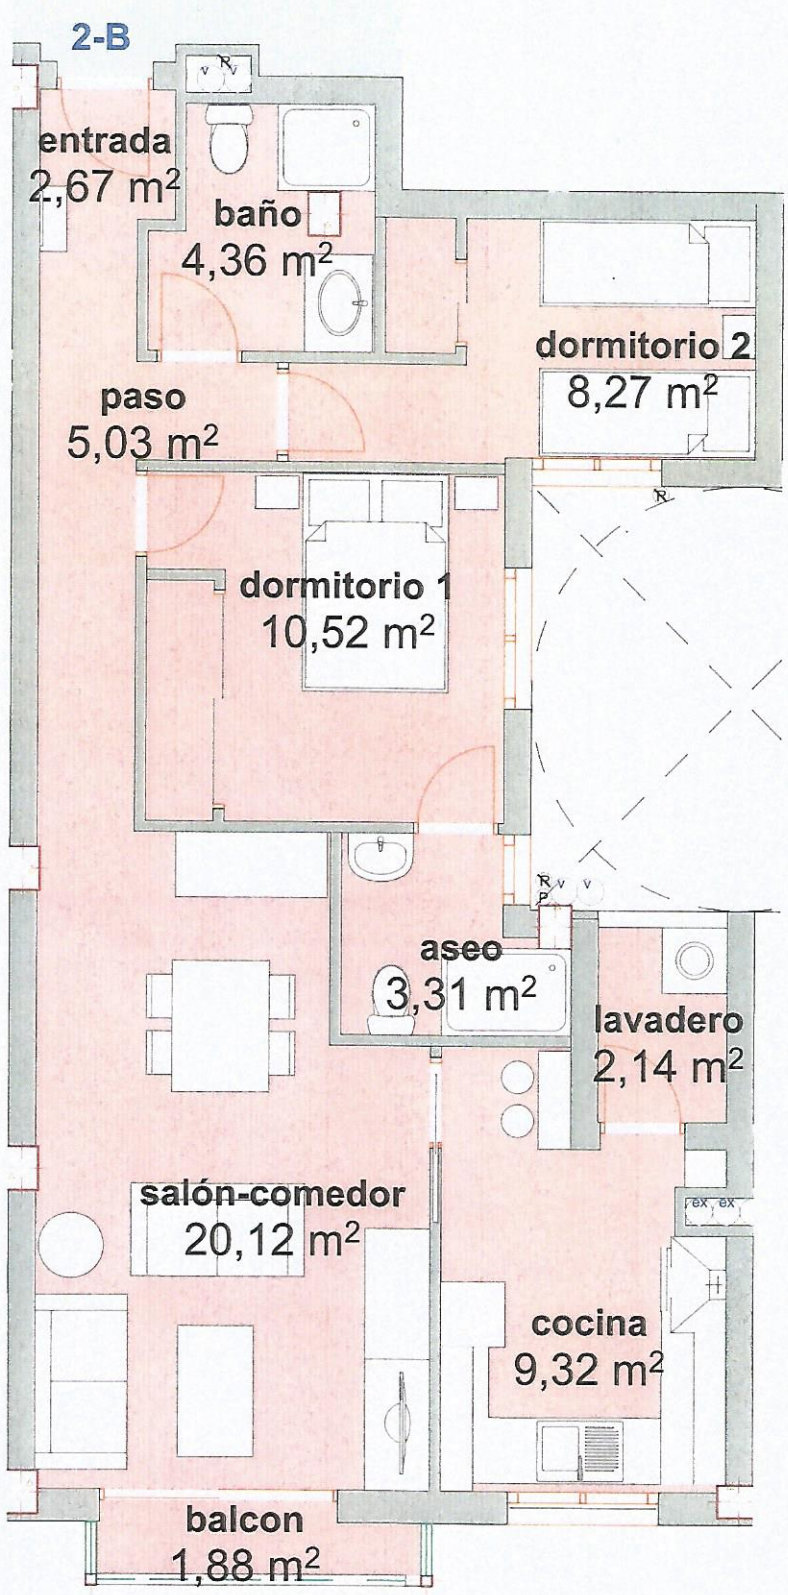

ESCALA 1:50

La información aquí reflejada tiene carácter informativo y podrá variar por exigencias técnicas del proyecto de ejecución y desarrollo de la obra. El mobiliario es meramente informativo y no vinculante, así como el sentido de apertura de las puertas de paso. Las superficies indicadas pueden experimentar modificaciones por razones de índole técnica

|   |       |
|---|-------|
| Superficie útil interior                | 63,60 |
| Superficie útil exterior cubierta (50%) | 2,01  |
| Superficie útil total                   | 65,61 |
| Superficie útil exterior descubierta    | ----- |
| Superficie construida (*)               | 79,74 |
| Superficie construida con EE.CC.(**)    | 92,54 |

(\*) la superficie construida cerrada incluye el 100% de los espacios exteriores cubiertos  
 (\*\*) no se incluyen las superficies construidas de los espacios exteriores descubiertos

