


VIVIENDA 2-C

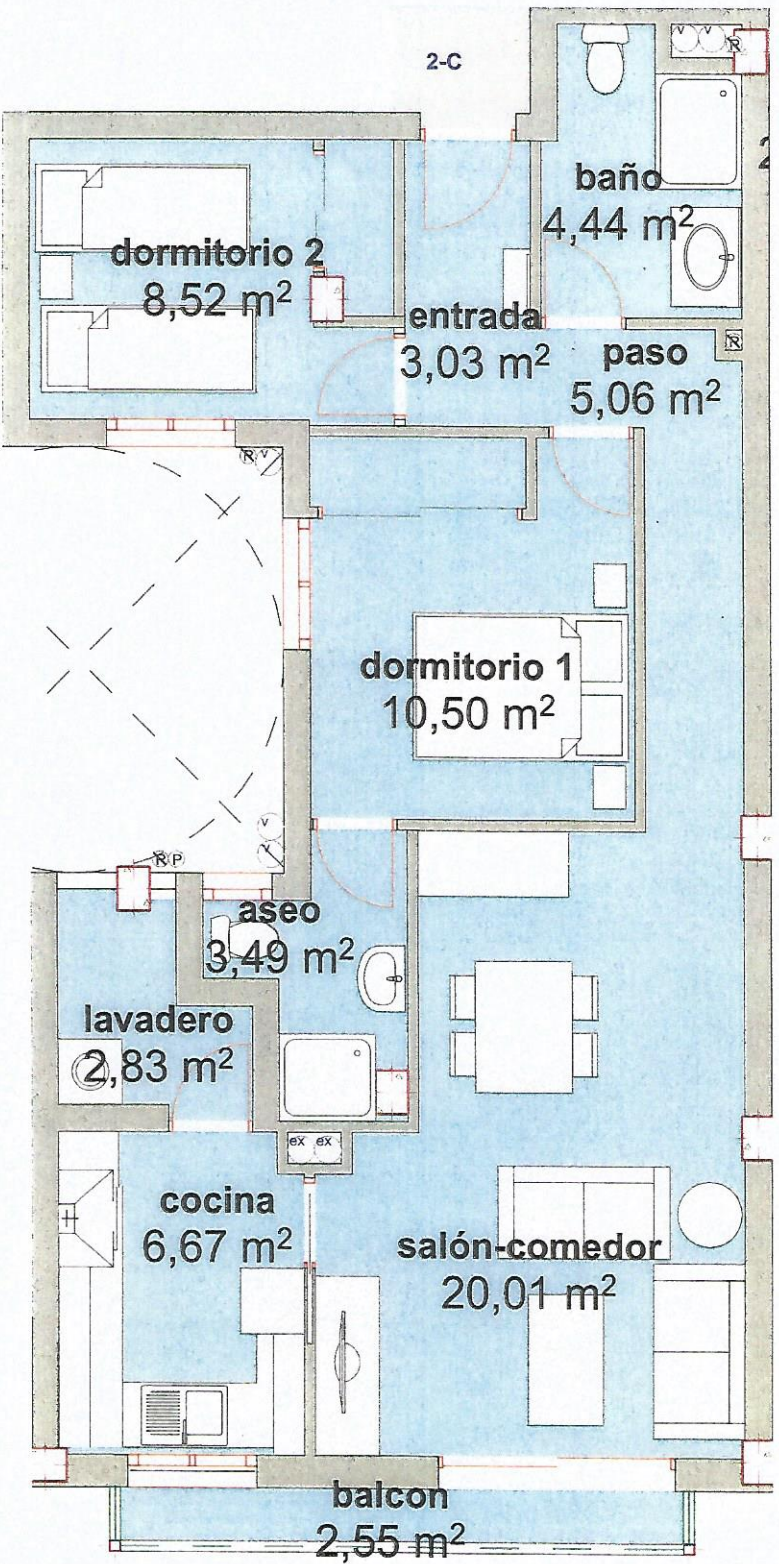

ESCALA 2-C

La información aquí reflejada tiene carácter informativo y podrá variar por exigencias técnicas del proyecto de ejecución y desarrollo de la obra. El mobiliario es meramente informativo y no vinculante, así como el sentido de apertura de las puertas de las habitaciones. Las superficies indicadas pueden experimentar modificaciones por razones de índole técnica.

Edificio NUEVA SANTA RITA

VIVIENDA TIPO 2-C

Superficie útil interior	61,72
Superficie útil exterior cubierta (50%)	2,69
Superficie útil total	64,41
Superficie útil exterior descubierta	----
Superficie construida (*)	81,05
Superficie construida con EE.CC. (**)	94,20

(*) la superficie construida cerrada incluye el 100% de los espacios exteriores cubiertos

(**) no se incluyen las superficies construidas de los espacios exteriores descubiertos

