


# VIVIENDA 2-D

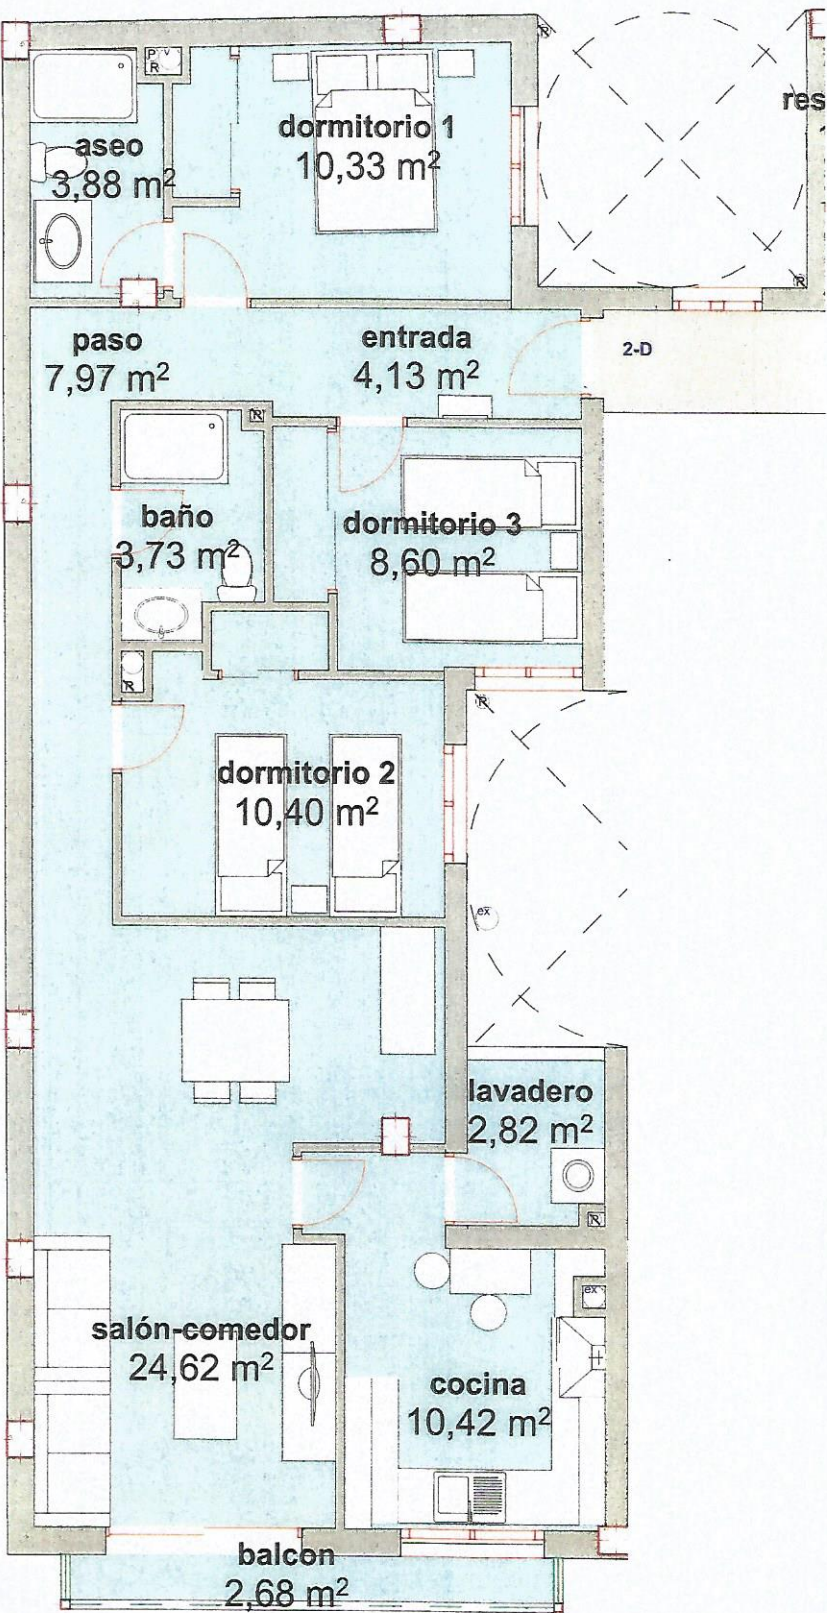

## ESCALA 1:60

La información aquí reflejada tiene carácter informativo y podrá variar por exigencias técnicas del proyecto de ejecución y desarrollo de la obra. El mobiliario es meramente informativo y no vinculante, así como el sentido de apertura de las puertas de paso. Las superficies indicadas pueden experimentar modificaciones por razones de índole técnica

# Edificio NUEVA SANTA RITA

## VIVIENDA TIPO 2-D

Superficie útil interior	84,08
Superficie útil exterior cubierta (50%)	2,75
Superficie útil total	86,83
Superficie útil exterior descubierta	----
Superficie construida (*)	109,92
Superficie construida con EE.CC.(**)	127,75

(\*) la superficie construida cerrada incluye el 100% de los espacios exteriores cubiertos

(\*\*) no se incluyen las superficies construidas de los espacios exteriores descubiertos

