


VIVIENDA ATICO A - NIVEL INFERIOR

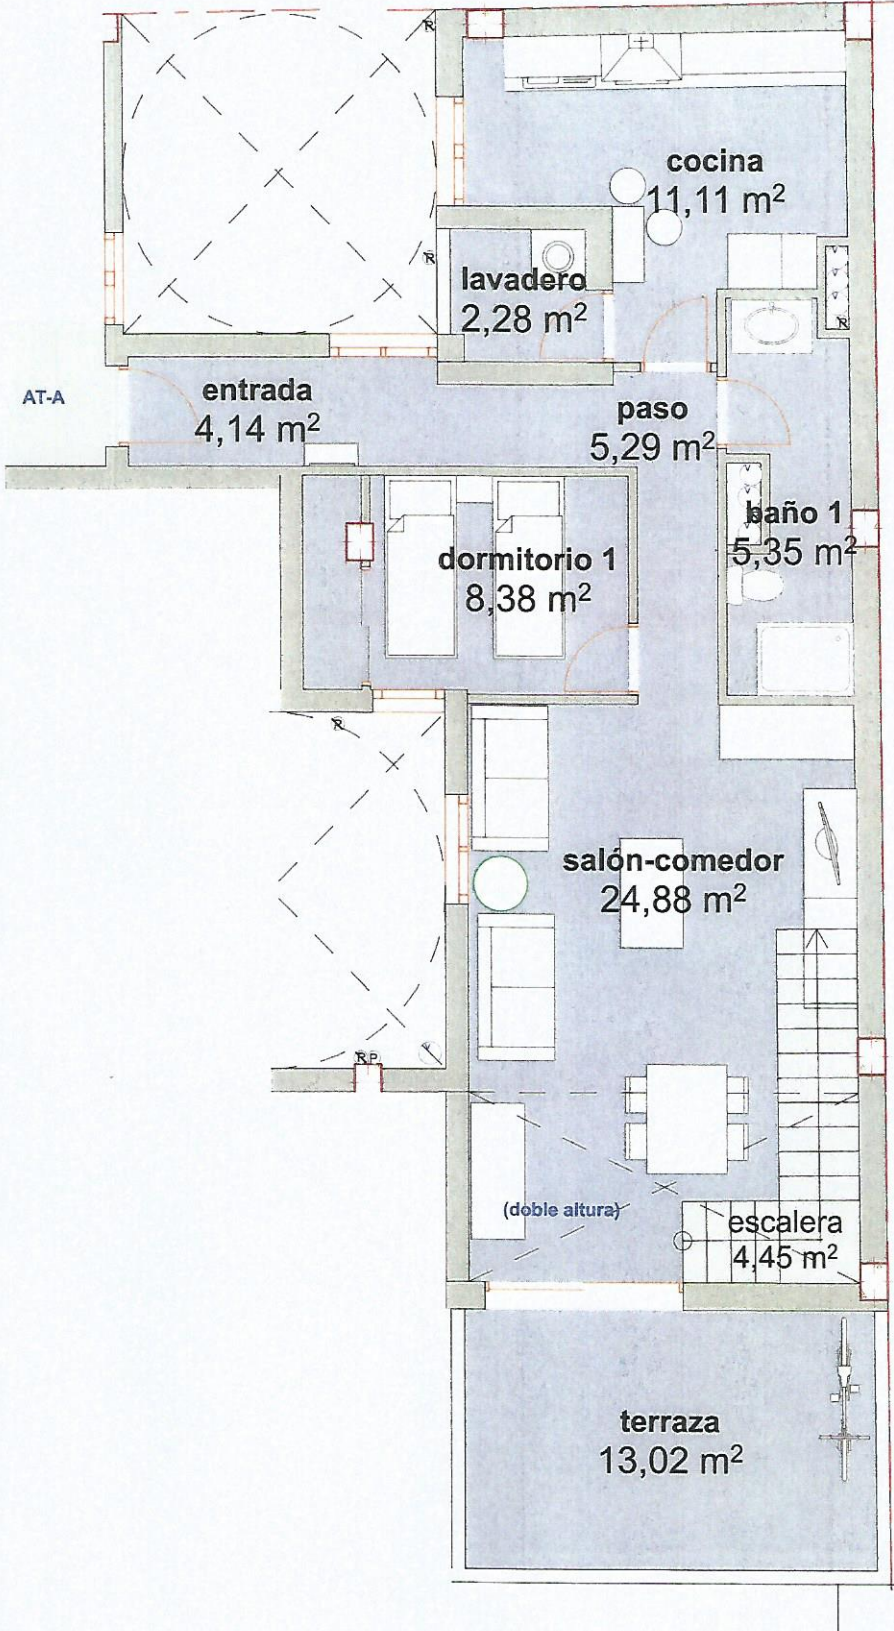

ESCALA 1:60


La información aquí reflejada tiene carácter informativo y podrá variar por exigencias técnicas del proyecto de ejecución y desarrollo de la obra. El mobiliario es meramente informativo y no vinculante, así como el sentido de apertura de las puertas de paso. Las superficies indicadas pueden experimentar modificaciones por razones de índole técnica

# Edificio NUEVA SANTA RITA

VIVIENDA TIPO ATICO A

Superficie útil interior	80,51
Superficie útil exterior cubierta (50%)	1,14
Superficie útil total	81,65
Superficie útil exterior descubierta	36,81
Superficie construida (*)	105,89
Superficie construida con EE.CC.(**)	129,64

(\*) la superficie construida cerrada incluye el 100% de los espacios exteriores cubiertos  
 (\*\*\*) no se incluyen las superficies construidas de los espacios exteriores descubiertos

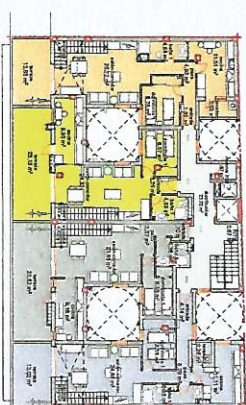

ATICO A

