


VIVIENDA ATICO B - NIVEL SUPERIOR

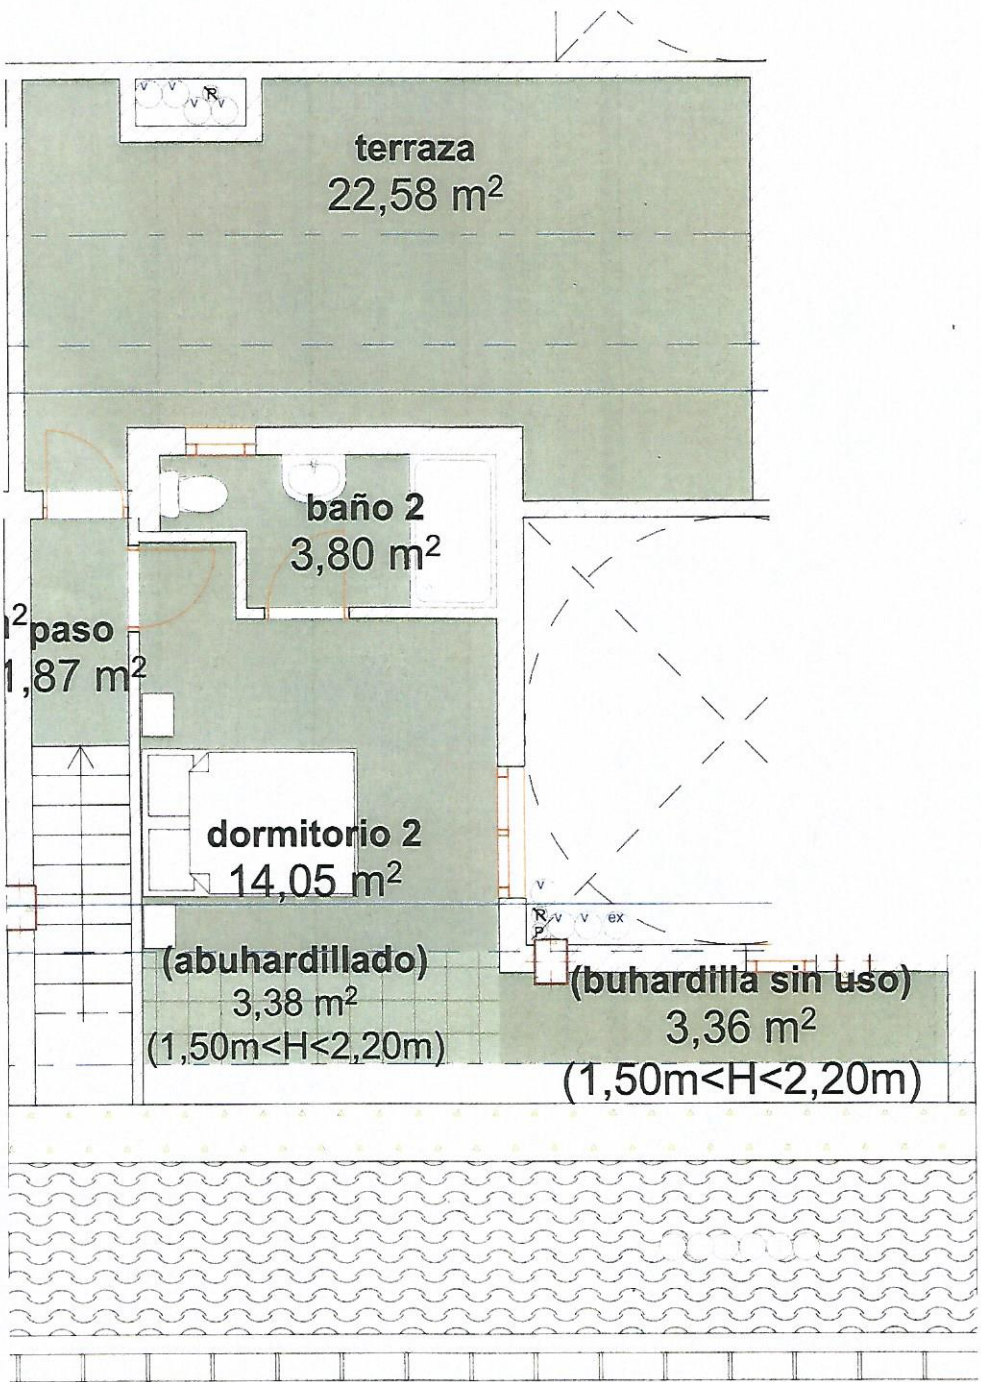

ESCALA 1:50


La información aquí reflejada tiene carácter informativo y podrá variar por exigencias técnicas del proyecto de ejecución y desarrollo de la obra. El mobiliario es meramente informativo y no vinculante, así como el sentido de apertura de las puertas de paso. Las superficies indicadas pueden experimentar modificaciones por razones de índole técnica

Edificio NUEVA SANTA RITA

VIVIENDA TIPO ATICO B

Superficie útil interior	81,79
Superficie útil exterior cubierta (50%)	----
Superficie útil total	81,79
Superficie útil exterior descubierta	46,40
Superficie construida (*)	102,77
Superficie construida con EE.CC.(**)	127,85

(*) la superficie construida cerrada incluye el 100% de los espacios exteriores cubiertos
 (**) no se incluyen las superficies construidas de los espacios exteriores descubiertos

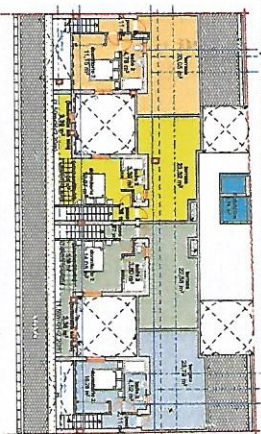

ATICO B

