


VIVIENDA ATICO C - NIVEL INFERIOR

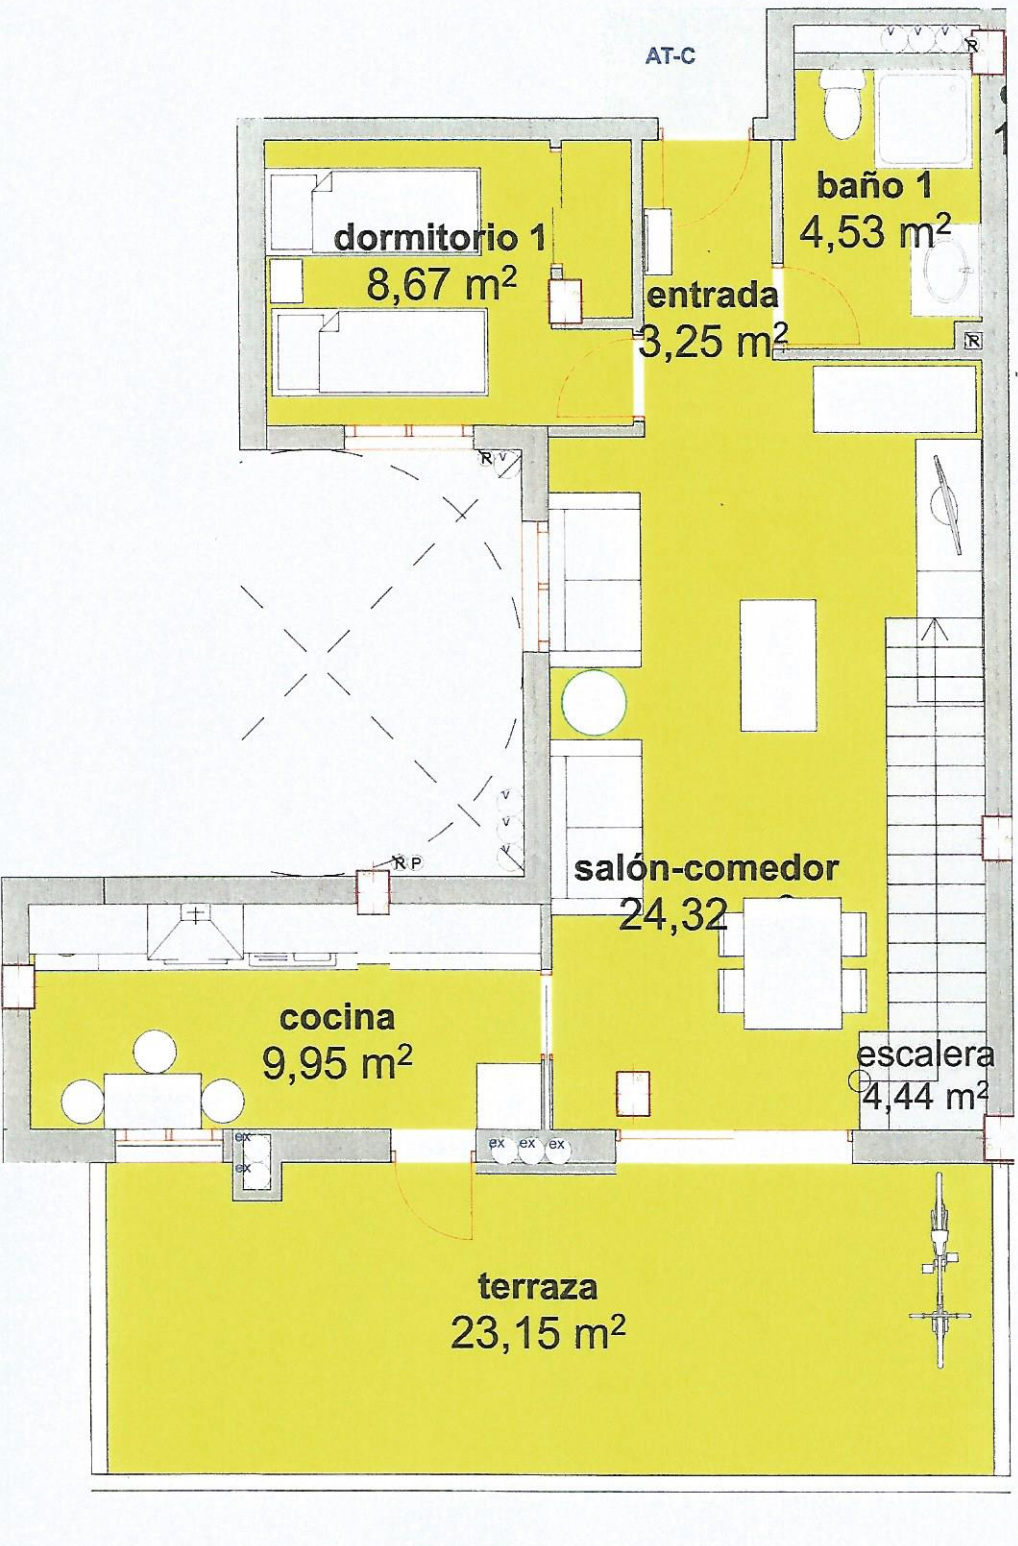

ESCALA 1:50

La información aquí reflejada tiene carácter informativo y podrá variar por exigencias técnicas del proyecto de ejecución y desarrollo de la obra. El mobiliario es meramente informativo y no vinculante, así como el sentido de apertura de las puertas de paso. Las superficies indicadas pueden experimentar modificaciones por razones de índole técnica

Edificio NUEVA SANTA RITA

VIVIENDA TIPO ATICO C

Superficie útil interior	76,19
Superficie útil exterior cubierta (50%)	----
Superficie útil total	76,19
Superficie útil exterior descubierta	46,47
Superficie construida (*)	100,53
Superficie construida con EE.CC.(**)	125,22

(*) la superficie construida cerrada incluye el 100% de los espacios exteriores cubiertos
 (***) no se incluyen las superficies construidas de los espacios exteriores descubiertos

