


VIVIENDA ATICO D - NIVEL INFERIOR

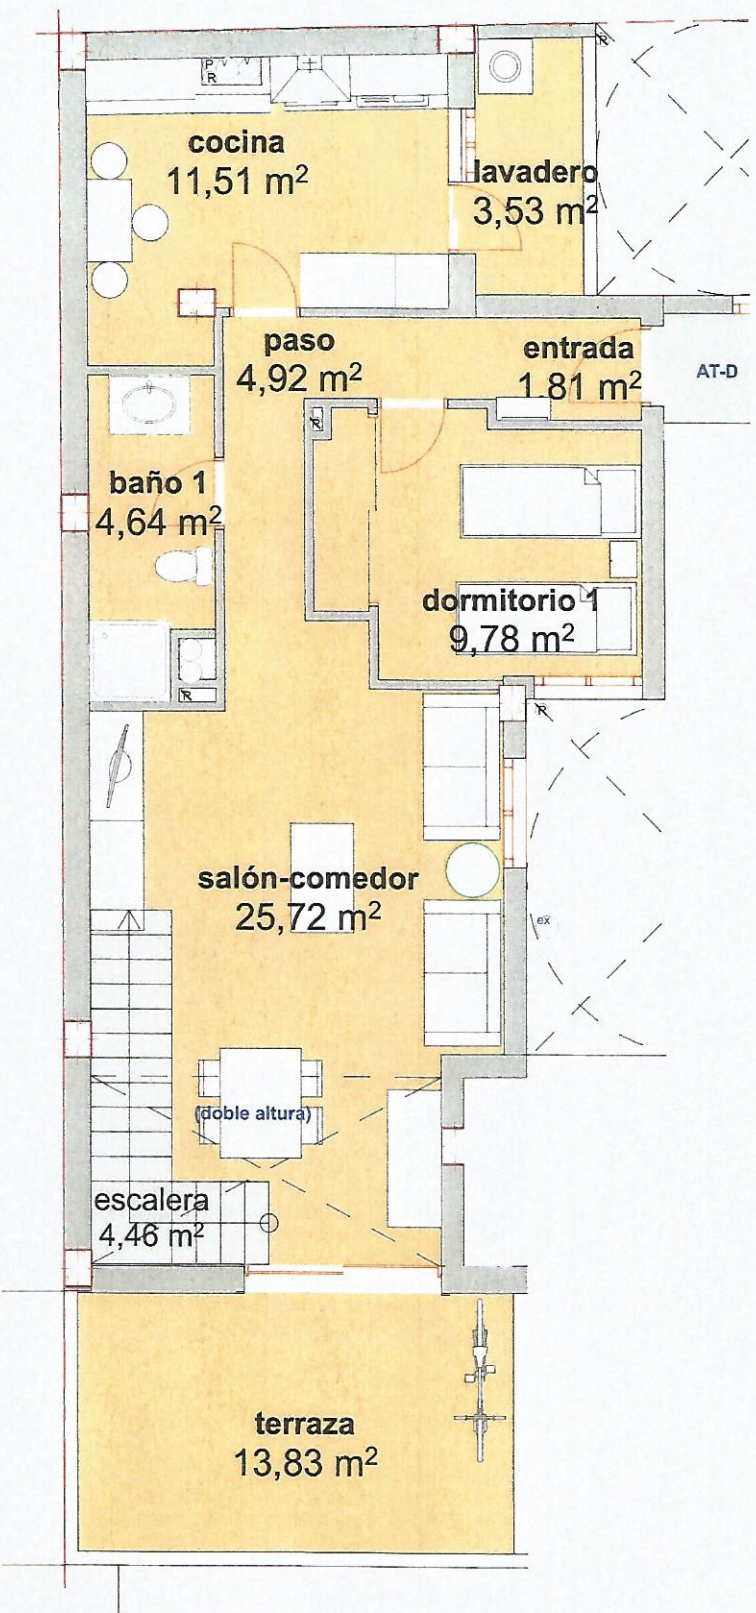

ESCALA 1:60


La información aquí reflejada tiene carácter informativo y podrá variar por exigencias técnicas del proyecto de ejecución y desarrollo de la obra. El mobiliario es meramente informativo y no vinculante, así como el sentido de apertura de las puertas de paso. Las superficies indicadas pueden experimentar modificaciones por razones de índole técnica

Edificio NUEVA SANTA RITA

VIVIENDA TIPO ATICO D

Superficie útil interior	80,88
Superficie útil exterior cubierta (50%)	1,76
Superficie útil total	82,64
Superficie útil exterior descubierta	36,88
Superficie construida (*)	104,21
Superficie construida con EE.CC. (**)	127,69

(*) la superficie construida cerrada incluye el 100% de los espacios exteriores cubiertos
 (**) no se incluyen las superficies construidas de los espacios exteriores descubiertos

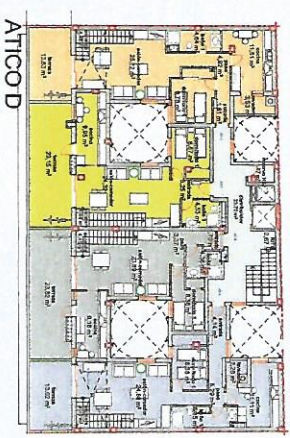

ATICO D

