


# VIVIENDA ATICO D - NIVEL SUPERIOR

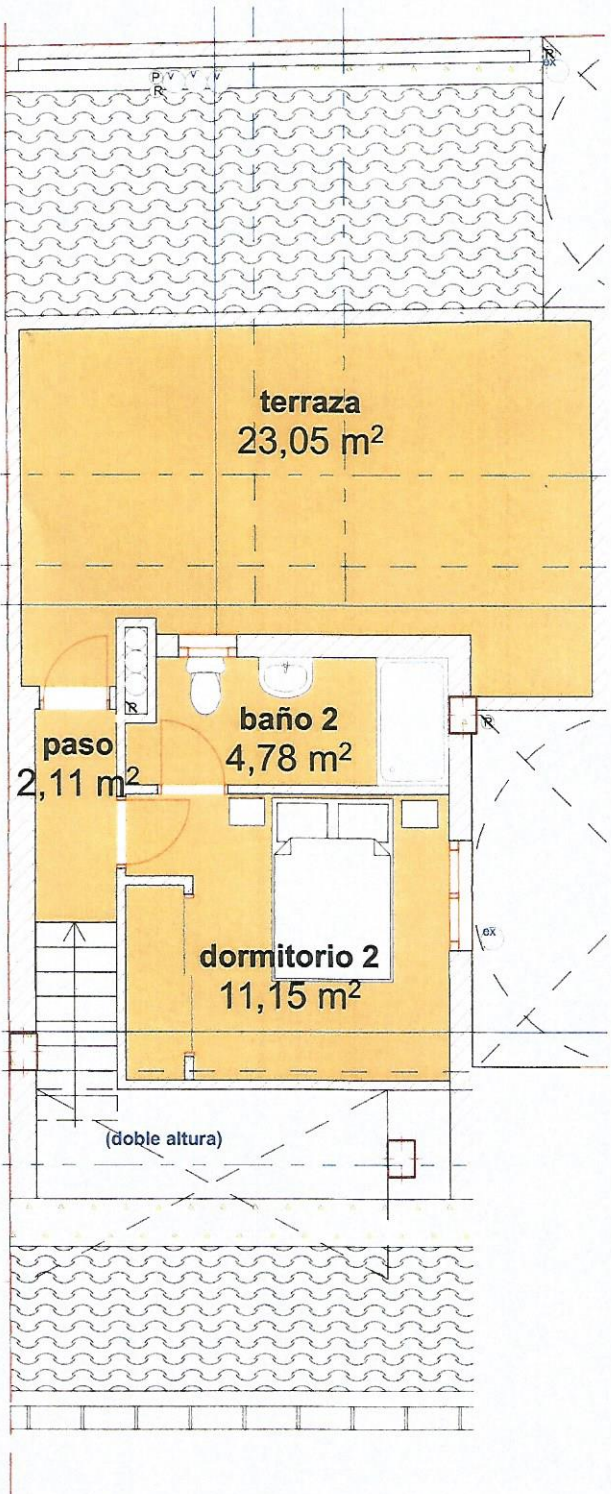

ESCALA 1:60

La información aquí reflejada tiene carácter informativo y podrá variar por exigencias técnicas del proyecto de ejecución y desarrollo de la obra. El mobiliario es meramente informativo y no vinculante, así como el sentido de apertura de las puertas de las habitaciones. Las superficies indicadas pueden experimentar modificaciones por razones de índole técnica

# Edificio NUEVA SANTA RITA

## VIVIENDA TIPO ATICO D

Superficie útil interior	80,87
Superficie útil exterior cubierta (50%)	1,76
Superficie útil total	82,63
Superficie útil exterior descubierta	36,88
Superficie construida (*)	104,21
Superficie construida con EE.CC. (**)	127,69

(\*) la superficie construida cerrada incluye el 100% de los espacios exteriores cubiertos  
 (\*\*) no se incluyen las superficies construidas de los espacios exteriores descubiertos

