


VIVIENDA BAJO A

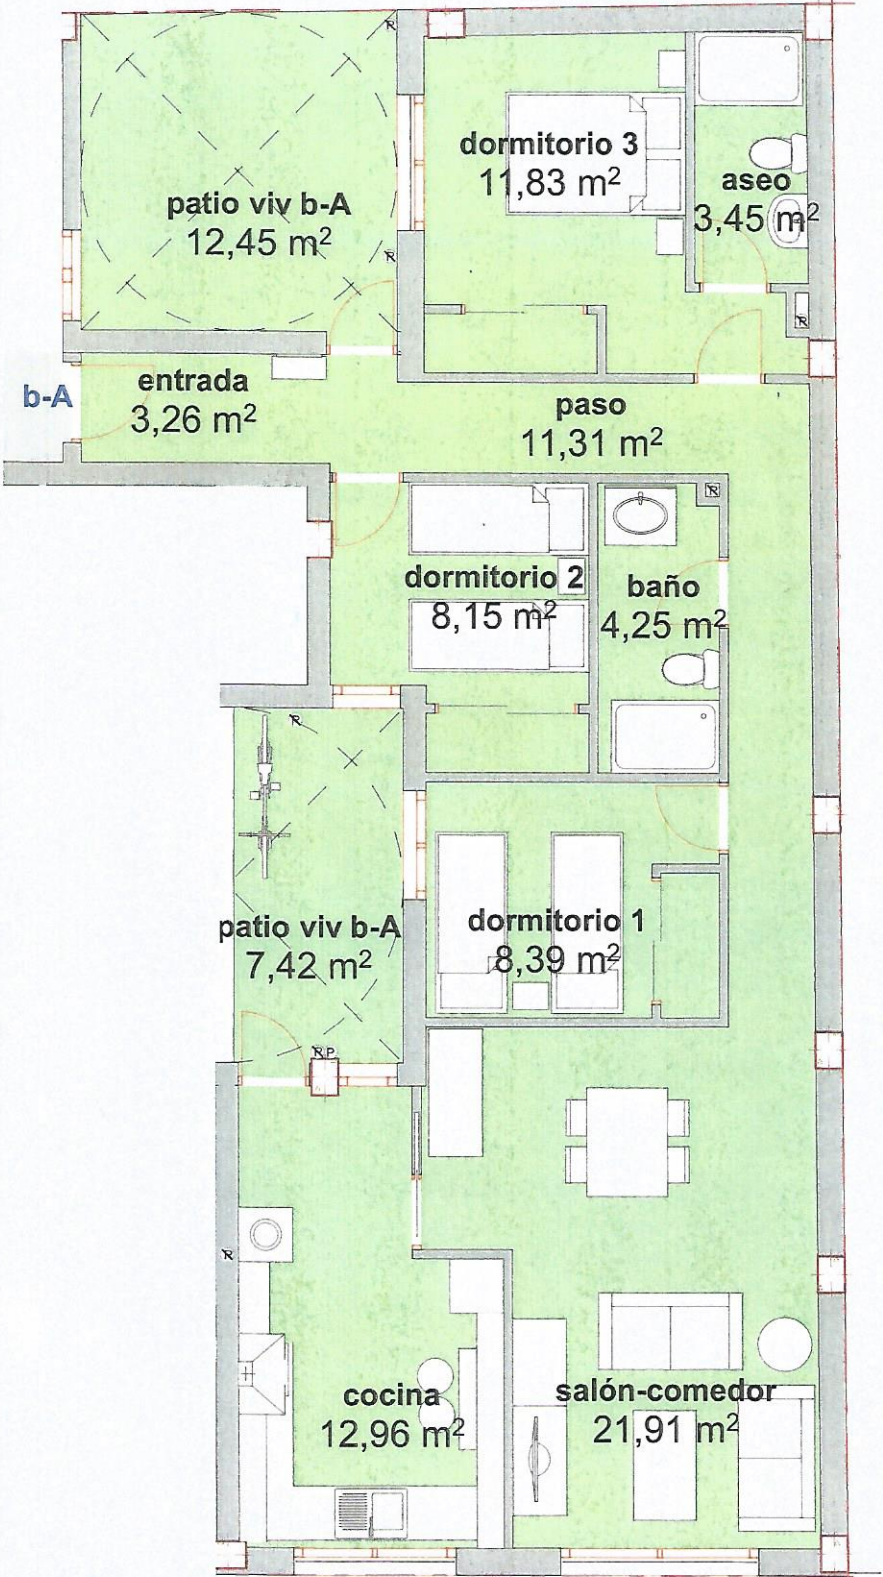

ESCALA 1:60

La información aquí reflejada tiene carácter informativo y podrá variar por exigencias técnicas del proyecto de ejecución y desarrollo de la obra. El mobiliario es meramente informativo y no vinculante, así como el sentido de apertura de las puertas de paso. Las superficies indicadas pueden experimentar modificaciones por razones de índole técnica

Edificio
NUEVA
SANTA RITA

VIVIENDA TIPO BAJO A

Superficie útil interior	85,51
Superficie útil exterior cubierta (50%)	----
Superficie útil total	85,51
Superficie útil exterior descubierta	19,87
Superficie construida (*)	104,46
Superficie construida con EE.CC. (**)	124,43

(*) la superficie construida cerrada incluye el 100% de los espacios exteriores cubiertos
 (***) no se incluyen las superficies construidas de los espacios exteriores descubiertos

