


VIVIENDA BAJO B

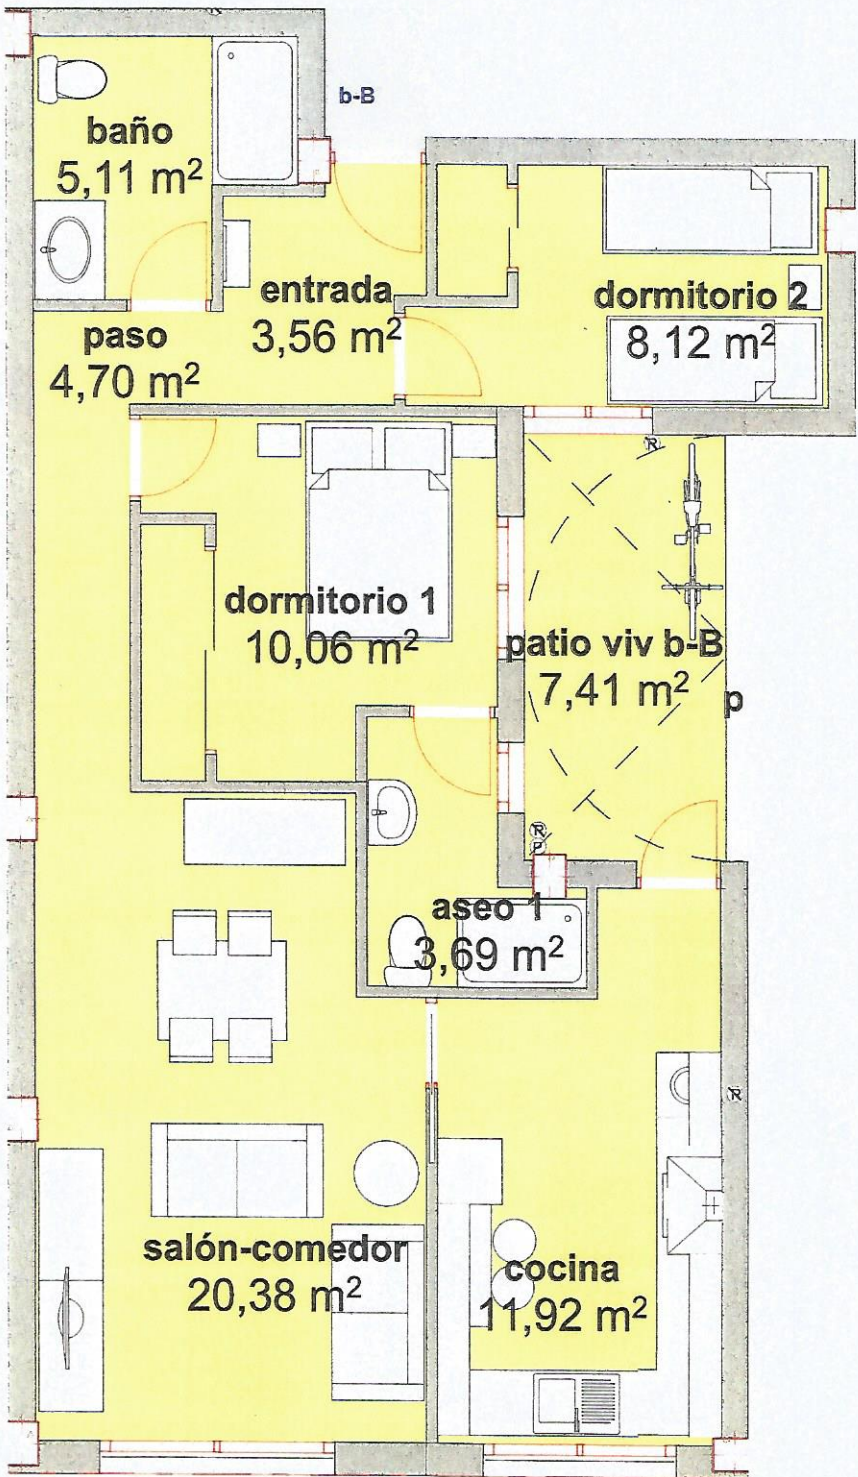

ESCALA 1:50

La información aquí reflejada tiene carácter informativo y podrá variar por exigencias técnicas del proyecto de ejecución y desarrollo de la obra. El mobiliario es meramente informativo y no vinculante, así como el sentido de apertura de las puertas de paso. Las superficies indicadas pueden experimentar modificaciones por razones de índole técnica

Edificio NUEVA SANTA RITA

VIVIENDA TIPO BAJO B

Superficie útil interior	67,54
Superficie útil exterior cubierta (50%)	----
Superficie útil total	67,54
Superficie útil exterior descubierta	7,41
Superficie construida (*)	80,82
Superficie construida con EE.CC.(**)	95,16

(*) la superficie construida cerrada incluye el 100% de los espacios exteriores cubiertos
 (**) no se incluyen las superficies construidas de los espacios exteriores descubiertos

