


VIVIENDA BAJO C

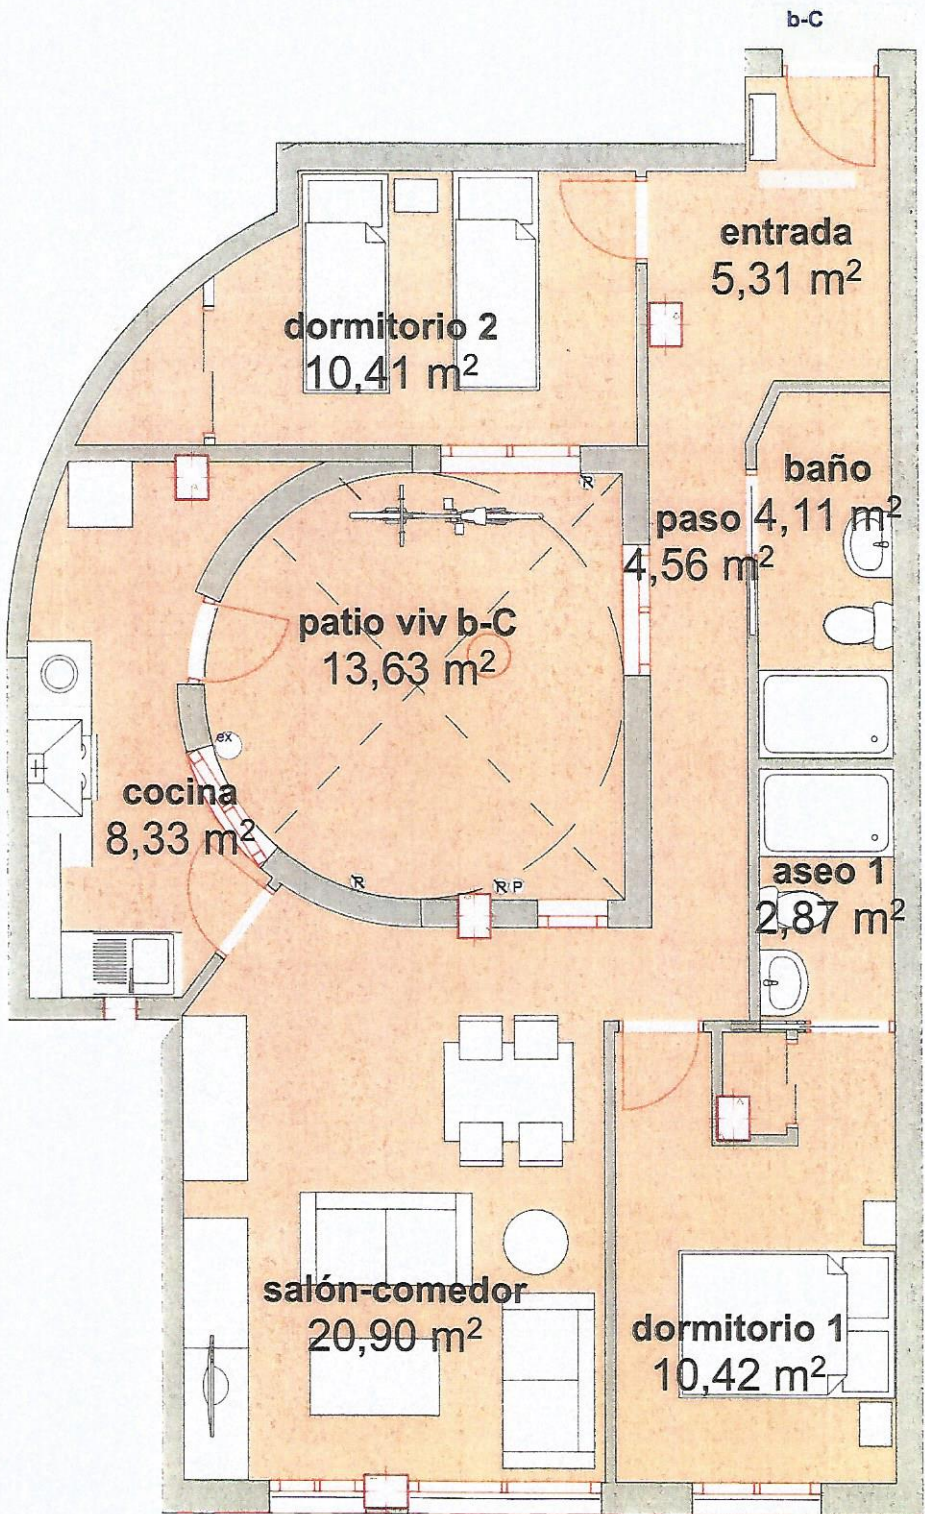

ESCALA 1:50

La información aquí reflejada tiene carácter informativo y podrá variar por exigencias técnicas del proyecto de ejecución y desarrollo de la obra. El mobiliario es meramente informativo y no vinculante, así como el sentido de apertura de las puertas de paso. Las superficies indicadas pueden experimentar modificaciones por razones de índole técnica


# Edificio NUEVA SANTA RITA

VIVIENDA TIPO BAJO C

Superficie útil interior	66,91
Superficie útil exterior cubierta (50%)	----
Superficie útil total	66,91
Superficie útil exterior descubierta	13,63
Superficie construida (*)	83,36
Superficie construida con EE.CC.(**)	99,08

(\*) la superficie construida cerrada incluye el 100% de los espacios exteriores cubiertos

(\*\*) no se incluyen las superficies construidas de los espacios exteriores descubiertos

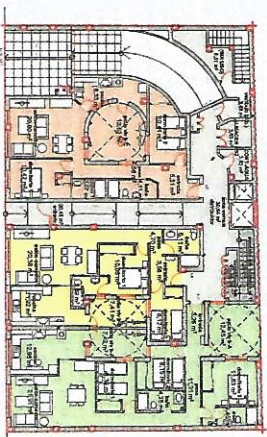

BAJO C

