


# VIVIENDA ATICO D - NIVEL SUPERIOR

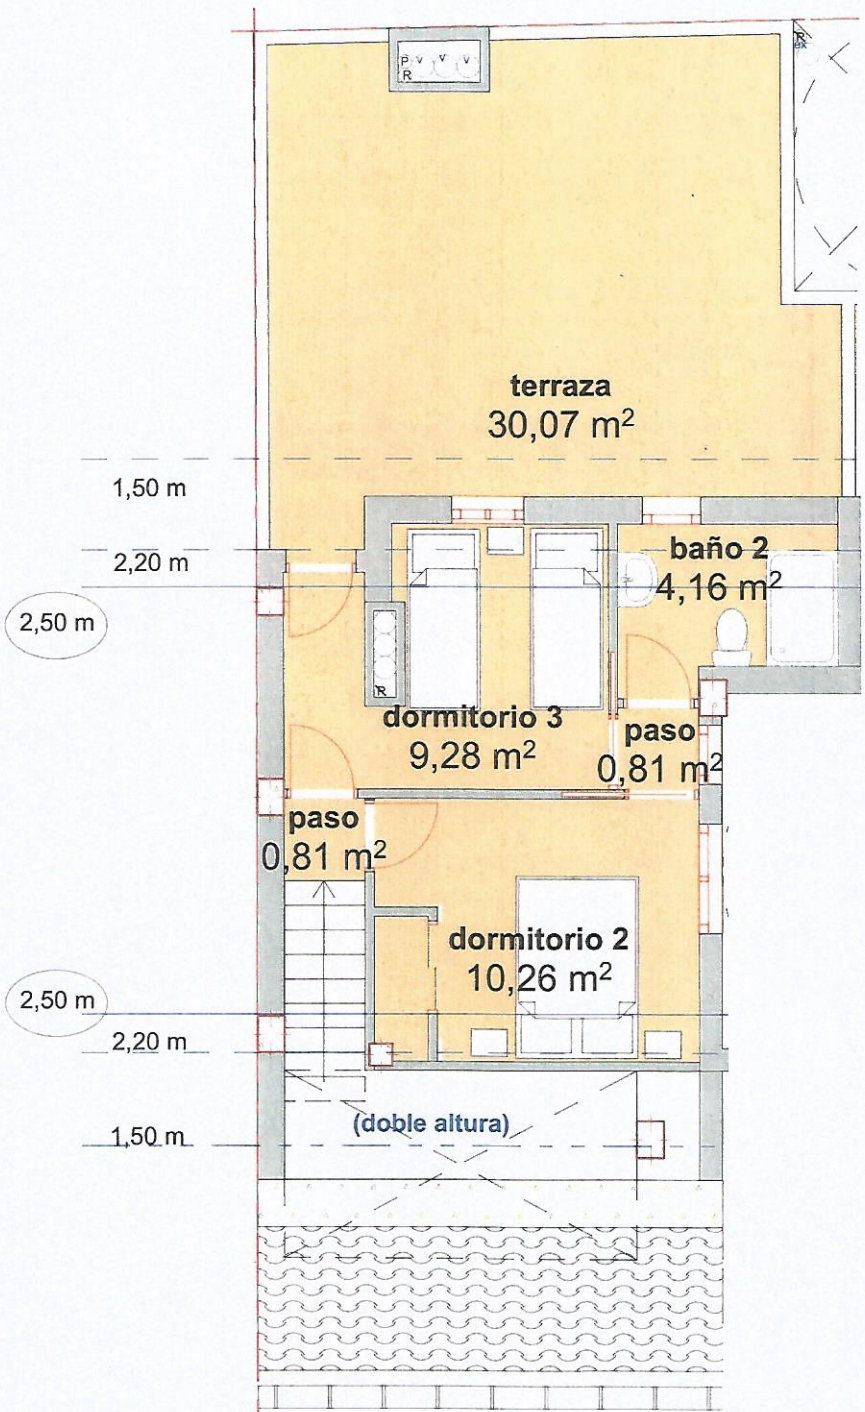

ESCALA 1:60


La información aquí reflejada tiene carácter informativo y podrá variar por exigencias técnicas del proyecto de ejecución y desarrollo de la obra. El mobiliario es meramente informativo y no vinculante, así como el sentido de apertura de las puertas de paso. Las superficies indicadas pueden experimentar modificaciones por razones de índole técnica

# Edificio NUEVA SANTA RITA

## VIVIENDA TIPO ATICO D

Superficie útil interior	88,16
Superficie útil exterior cubierta (50%)	1,76
Superficie útil total	89,92
Superficie útil exterior descubierta	43,90
Superficie construida (*)	113,92
Superficie construida con EE.CC.(**)	139,96

(\*) La superficie construida cerrada incluye el 100% de los espacios exteriores cubiertos  
 (\*\*) no se incluyen las superficies construidas de los espacios exteriores descubiertos

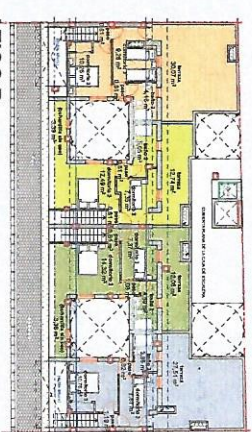

ATICO D

